SYNDICAT DES EAUX D'ILE DE FRANCE

Exploitation de la Banlieue de PARIS
6, Esplanade Charles de Gaulle
92 751 NANTERRE CEDEX

VEOLIA Eau d'Ile-de-France
Délégataire du SEDIF

ARCUEIL

CENTRE OPERATIONNEL SEINE

Commune de Arcueil

Plan du réseau EAU juin 2016

Echelle : 1/5000 e

Fichier : S_EXP_303_5000_1_CO	Format : 101,5 x 75	Code Commune : 303		Edité le : 29/06/2016 Par : VEDIF
Préfixe PI/BI pour SP	Code département		Code commune INSEE	
	9	4	0	0 3
Tél urgence : 0 811 900 918	Tél Mairie : 01 46 15 08 80	Tél Pompiers : 01 47 54 68 19	Tél Police : 01 45 15 69 00	

LEGENDE

Fond de plan

©IGN - Paris - 2004 - Licence BD TOPO® n°2004/CUJ/2442 - Reproduction interdite

Limites administratives

- Limite de département
- Limite de commune

Bâti

- Bâti religieux

Equipements divers

- Espaces verts
- Cimetière

Hydrographie

- Surface d'écoulement d'eau naturel (LA SEINE)
- Aqueduc

Autres

- Voies ferrées (SNCF)
- Courbes de niveau

Réseau d'eau

Vannes

- Vanne ronde en chambre/regard
- Vanne ronde
- Vanne papillon en chambre/regard
- Vanne papillon
- Vanne stop fluide
- Vanne électrique
- Vanne hydraulique
- Vanne télécommandée
- Robinet
- F Vanne Fermée
- T Vanne Tiercée
- FSH Fermeture Sens Horloge

Equipements de réseau

- Analyseur de biofilm
- Capteur
- Décharge gravitaire
- Clapet d'entrée d'air
- Cône
- Joint isolant
- Prise de potentiel
- Décharge avec aspiration
- Plaque pleine
- Clapet
- Purgeur sonique
- Purge Automatique Temporisée
- Ventouse
- Ventouse automatique
- Ventouse type feeder
- Accélérateur de fluide

Equipements publics

- Borne fontaine
- Poteau de puisage
- Bouche de puisage
- Réservoir de chasse
- Bouche de lavage
- Chronovalve
- Bouche d'arrosage

Equipements incendie

- Bouche incendie privée
- Bouche incendie 40
- Bouche incendie 80
- Bouche incendie 100
- Bouche incendie 150
- Poteau incendie privé
- Poteau incendie 100
- Poteau incendie 150

Branchements

- Branchement Standard
- Branchement Incendie
- Dialyse à domicile
- CRECEP Fixe
- Branchement SRU
- Branchement Remarquable
- Activité particulière, Usine
- CRECEP Mobile
- Branchement Lyre
- Branchement Sensible

Divers

- Analyseur de chlore
- Intercommunication
- Réservoir
- Anode
- Réducteur de pression
- Drainage courant
- Servitude
- Poste de chloration
- Soutirage courant
- Usine

Elévations

- CHAFO150
- CHOIS122
- VILJU150

INDEX DES VOIES

303-2100 **11 NOVEMBRE 1918** *DB87*
303-0840 **19 MARS 1962** *DB87*
303-C120 **A 6A** *DC87 DC86 DC85 DC84 DB88 DB87*
303-C130 **A 6B** *DC86 DC85 DC84*
303-0020 **ALBERT-LE-GRAND** *DB86 DA86*
303-0040 **ALBERT LE GRAND (IMP)** *DB86 DA86*
303-0041 **ALICE MILLIAT** *DB88 DB87*
303-0060 **ANATOLE FRANCE** *DC85*
303-0080 **ANTOINE BAIF** *DC86*
303-0090 **ANTOINE MARIN** *DA87*
303-0100 **AQUEDUCS (AV DES)** *DB85 DA85*
303-0120 **ARAGO (IMP)** *DC85 DC84*
303-0140 **ARDENAY (DE L')** *DB86 DB85*
303-0160 **ARISTIDE BRIAND (AV)** *DA87 DA86 DA85 CZ85*
303-0180 **ASPAS.JULES CARON** *DB85*
303-0200 **ASTRONOME (DE L')** *DD85*
303-0220 **AUGUSTE-BLANQUI** *DC88 DC87*
303-0240 **AUGUSTE-DELAUNE** *DC85 DB85*
303-0260 **BAUDRAN (VLA)** *DB87 DB86*
303-0280 **BEL AIR (IMP DU)** *DB86*
303-0300 **BELLEVUE (ALL)** *DC87 DB87*
303-0320 **BENOIT MALON** *DC87*
303-0340 **BERTHOLLET** *DB86 DB85 DA86*
303-0360 **BESSON** *DB85*
303-0380 **BLONDE (IMP DE LA)** *DC86*
303-C010 **BOULINEAU** *DC87*
303-0400 **BOUTET (PAS)** *DC87*
303-0420 **BRANLY** *DA86 DA85*
303-0460 **CAMILLE-BLANC (PL)** *DC87 DB87*
303-0440 **CAMILLE BLANC** *DC88 DC87 DB88*
303-0480 **CAMILLE DESMOULINS** *DD84 DC85 DC84*
303-0500 **CAUCHY** *DB86 DB85*
303-0520 **CHALETS (VLA DES)** *DA86*
303-0540 **CHAMPS-ELYSEES (DES)** *DC88 DB88 DB87*
303-0600 **CHAPERON VERT (5EME AV)** *DB87*
303-0580 **CHAPERON VERT 3EME(AV DU)** *DB88 DB87*
303-0610 **CHAPERON VERT 4EME** *DB88 DB87*
303-C030 **CHARLES DEHAN** *DD84*
303-0620 **CHEMIN-DE-FER (DU)** *DB85 DA85*
303-0640 **CHINON (DE)** *DB87*
303-0660 **CITADELLE (DE LA)** *DC84 DB85 DB84*
303-0680 **CITADELLE (VLA DE LA)** *DC84*
303-0720 **CLEMENT ADER** *DB85*
303-0700 **CLEMENT ADER (IMP)** *DB85*
303-0740 **COLONEL FABIEN (DU)** *DC85 DC84 DB85*
303-0760 **CONVENTION (AV DE LA)** *DB86 DB85*
303-0780 **DENIS PAPIN (IMP)** *DC85 DC84*
303-0800 **DISPENSAIRE (DU)** *DC85*
303-0820 **DIV GENE.LECLERC (DE LA)** *DC86 DB86 DB85*
303-0841 **DJANGO REINHARDT** *DB88 DB87*
303-0860 **DOCT DURAND (AV DU)** *DA87 DA86*
303-0880 **DORON (IMP)** *DA87*
303-0900 **DUROC (IMP)** *DC85*
303-C040 **EGLISE** *DB85*
303-C050 **EGLISE** *DB85*
303-0920 **EMILE BOUGARD** *DC87*
303-0940 **EMILE RASPAIL** *DB85*
303-0980 **ERNEST RENAN** *DB87 DB86*
303-1000 **ESTI. D'ORVES (D')** *DB86*
303-1020 **ETIENNE JODELLE** *DC87 DC86*
303-1040 **ETOILE (DE L')** *DD85 DC85*
303-1060 **EUGENE FOURNIERE** *DB86*
303-1080 **FERNAND FOREST** *DC85 DC84 DB85*
303-1100 **FLORENTIN LAREYRE** *DD85 DC85*
303-1120 **FONTAINE (DE LA)** *DB85*
303-1140 **FORCE (CHE DE)** *DC86 DC85*
303-1200 **FR.V.RASPAIL (AV)** *DC87 DC86 DB86 DB85*
303-1160 **FRANCOIS TRUBERT** *DB85*
303-1180 **FRANCOIS TRUBERT (IMP)** *DB85*
303-1220 **GABRIEL PERI (AV)** *DC86 DC85 DC84*
303-1280 **GAL MALLERET JOINVILLE (AV)** *DC86 DC85*
303-1230 **GALILEE (IMP)** *DC84*
303-1240 **GARE (DE LA)** *DA85 CZ85*
303-1260 **GAY LUSSAC** *DB85*
303-2760 **GENERAL DE GAULLE (DU)** *DA87 DA86*
303-1300 **GENOVA** *DC88 DC87*
303-1320 **GEORGES POLITZER** *DB86*
303-1330 **GERMAINE TAILLEFER** *DB85*
303-1335 **GRANDES MAISONS** *DD86 DC86*
303-1340 **GROUETTES (SEN DES)** *DA87*
303-1400 **GUSTAVE EDOUARD (VLA)** *DB87 DB86*
303-1360 **GUTENBERG (IMP)** *DC84*
303-1380 **GUTENBERG (PL)** *DC84*
303-1420 **GUY GOUYON VERGER** *DA86 DA85*
303-1440 **GUYTON D.MORVEAU (IMP)** *DC84*
303-1445 **HARDENBERG** *DB85 DB84*
303-1460 **HENRI BARBUSSE** *DC87 DB87 DB86*
303-1470 **HENRI KLEYNOFF** *DB88*
303-1480 **HUIT MAI 1945 (DU)** *DA86 DA85*
303-1500 **IRLANDAIS (VLA DES)** *DB85*
303-1540 **JACQ DESBROSSES (BD)** *DB85 DA85*
303-1520 **JACQUART (IMP)** *DC85*
303-1560 **JACQUES GREGOIRE** *DD84 DC84*
303-1600 **JEAN-MACE (PL)** *DB85*
303-1620 **JEAN-PIERRE TIMBAUD** *DB86*
303-C070 **JEAN BAPTISTE OUDRY** *DB85*
303-1580 **JEAN JAURES (AV)** *DC87 DB87 DA87*
303-1640 **JEANNE-D'ARC (AV)** *DB87*
303-1660 **JOACHIM DU BELLAY** *DC86 DB86*
303-1680 **JULES VERNE** *DD84*
303-1720 **LAPLACE** *DB86*
303-1700 **LAPLACE (AV)** *DB87 DB86 DA87*
303-1740 **LAVOISIER (PL)** *DB86*
303-2860 **LENINE (AV)** *DB88 DB87 DA87*
303-C080 **LIBERATION** *DB86 DB85*
303-1760 **LOUIS FREBAULT** *DB86*
303-C090 **LOUISE** *DA85*
303-1781 **LOUNES MATOUB** *DB88 DB87*
303-1920 **M.H.GUILBERT** *DD85 DC85*
303-C100 **MAISON A LA COLONNE** *DB85*
303-1800 **MARC SEGUIN (IMP)** *DC84*
303-1770 **MARCEL CACHIN (PL)** *DB88*
303-1780 **MARCEL VIGNERON** *DC86 DC85*
303-1869 **MARGUERITE LAGRANGE** *DB87 DA87*
303-1820 **MARIE LOUISE (IMP)** *DD85 DD84*
303-1840 **MARIUS BARBIERI** *DD85 DC85*
303-1860 **MARIUS SIDOBRE** *DB86 DB85*
303-1880 **MARTYRS 8 FEVR 1962 (AV)** *DC87 DB88 DB87*
303-1900 **MARX DORMOY (AV)** *DA87 CZ87*
303-1940 **MASSENET (AV)** *DA86*
303-1960 **MAXIME BACQUET** *DB85 DB84*
303-2000 **MIDI (CITE DU)** *DA85*
303-2020 **MIDI (DU)** *DA85*
303-2040 **MODERNE (VLA)** *DA87 DA86*
303-2060 **MONGE** *DB86 DA86*
303-2080 **MONTMORT** *DB86 DB85*
303-2260 **P BROSSOLETTE (AV)** *DB86*
303-2220 **P.V.COUTURIER (AV)** *DD84 DC86 DC85 DC84*
303-2120 **PASTEUR** *DB86*
303-2140 **PAUL BERT** *DA86 DA85*
303-2180 **PAUL DOUMER (ALL)** *DC86*
303-2160 **PAUL DOUMER (AV)** *DC86 DB86*
303-C110 **PAUL POENSIN** *DB85*
303-2200 **PAUL SIGNAC** *DA85*
303-2281 **PDT NELSON MANDELA** *DA88 DA87*
303-2340 **PDT SALVADOR ALLENDE** *DA87*
303-2230 **PERE HENRI DIDON (PL DU)** *DB86 DB85*
303-2240 **PEUPLIERS (IMP DES)** *DD85 DD84*
303-2280 **PIERRE CURIE** *DA86*
303-2300 **PIERRE RONSARD (AV)** *DC86 DB86*
303-2320 **PLEIADE (PL DE LA)** *DC86*
303-2360 **PRIEUR LA COTE D OR (AV)** *DA87 DA86 CZ86*
303-2520 **R.SIMON BARBOUX** *DA85 CZ85*
303-2380 **REIMS (DE)** *DB87*
303-2400 **REPUBLIQUE (AV DE LA)** *DB86*
303-2420 **REPUBLIQUE (PL DE LA)** *DB85*
303-2440 **RICARDO (DU)** *DC85*
303-2460 **RICHAUD (AV)** *DA87 DA86*
303-2480 **RIDDER (DE)** *DA85*
303-2500 **RIQUET** *DD85*
303-1980 **ROBESPIERRE** *DB85*
303-2540 **SAINT JUST** *DC85*
303-2550 **SIMON (IMP)** *DD84*
303-2555 **SIMONE DE BEAUVOIR** *DB87*
303-2560 **SOUS LES PRES (IMP)** *DC87*
303-2600 **STALINGRAD (AV)** *CZ87 CZ86*
303-2620 **STALINGRAD (DE)** *DC87 DB87 DB86*
303-2660 **STRASBOURG (DE)** *DA86*
303-2640 **TENANT 45 STALINGRAD (IMP)** *DB87*
303-2700 **THIMONNIER** *DC84*
303-2710 **THIMONNIER (IMP)** *DC84*
303-2720 **TILLEUL (ALL DU)** *DD85 DC85*
303-2740 **VACHE NOIRE (CAR)** *DA87*
303-2780 **VAUCOULEURS (DE)** *DB87*
303-A010 **VAUDENAIRES** *DD84*
303-2800 **VICTOR BASCH** *DB86*
303-2820 **VICTOR CARMIGNAC** *DA85 CZ85*
303-0790 **VILLA MELANIE** *DB87*
303-2840 **VILLAGEOISE (DE LA)** *DD85 DC85*
303-2880 **VOLTAIRE** *DB87*
303-2900 **VUILLEMINOT (IMP)** *DD84*

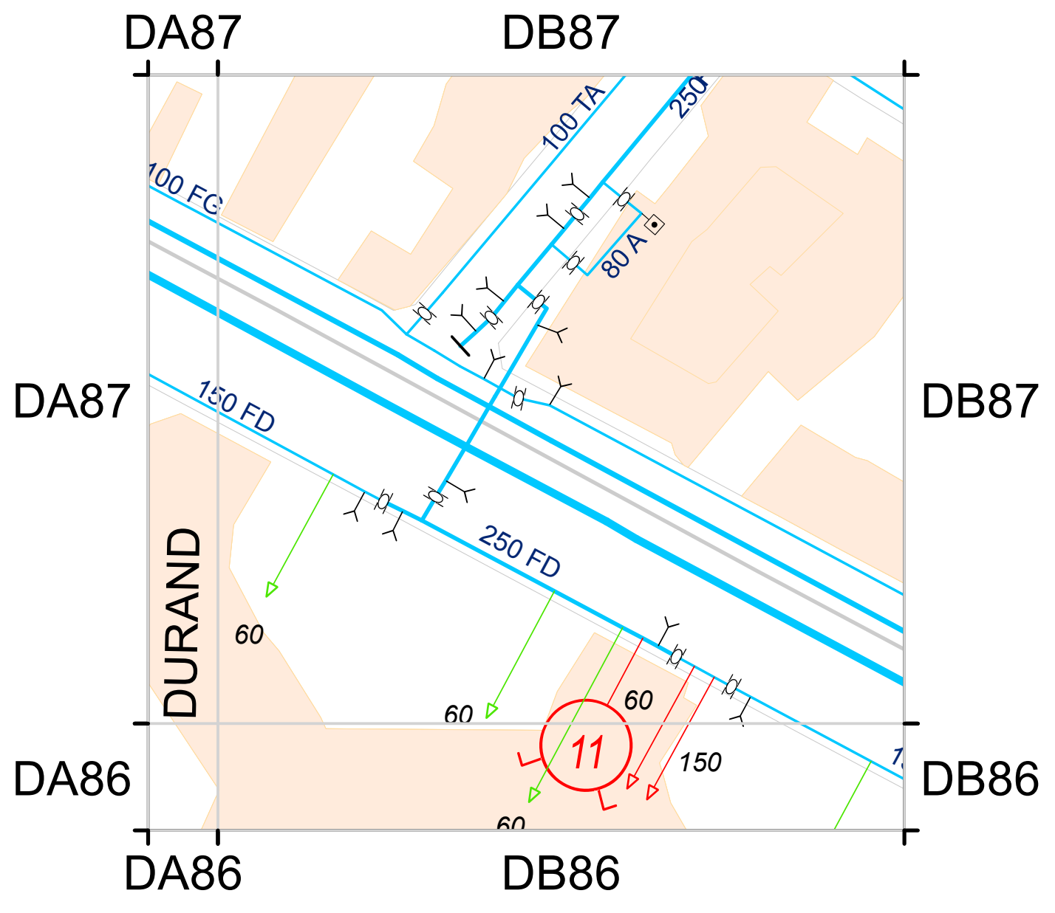

B

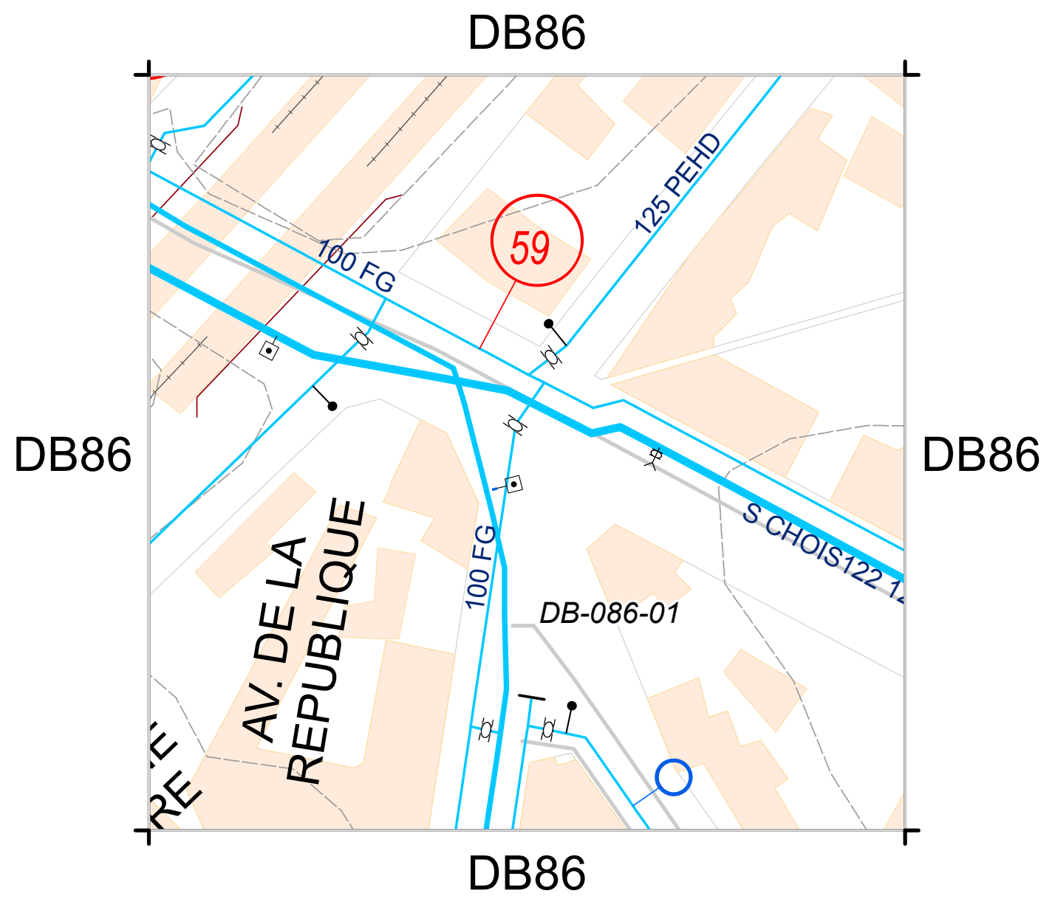

C

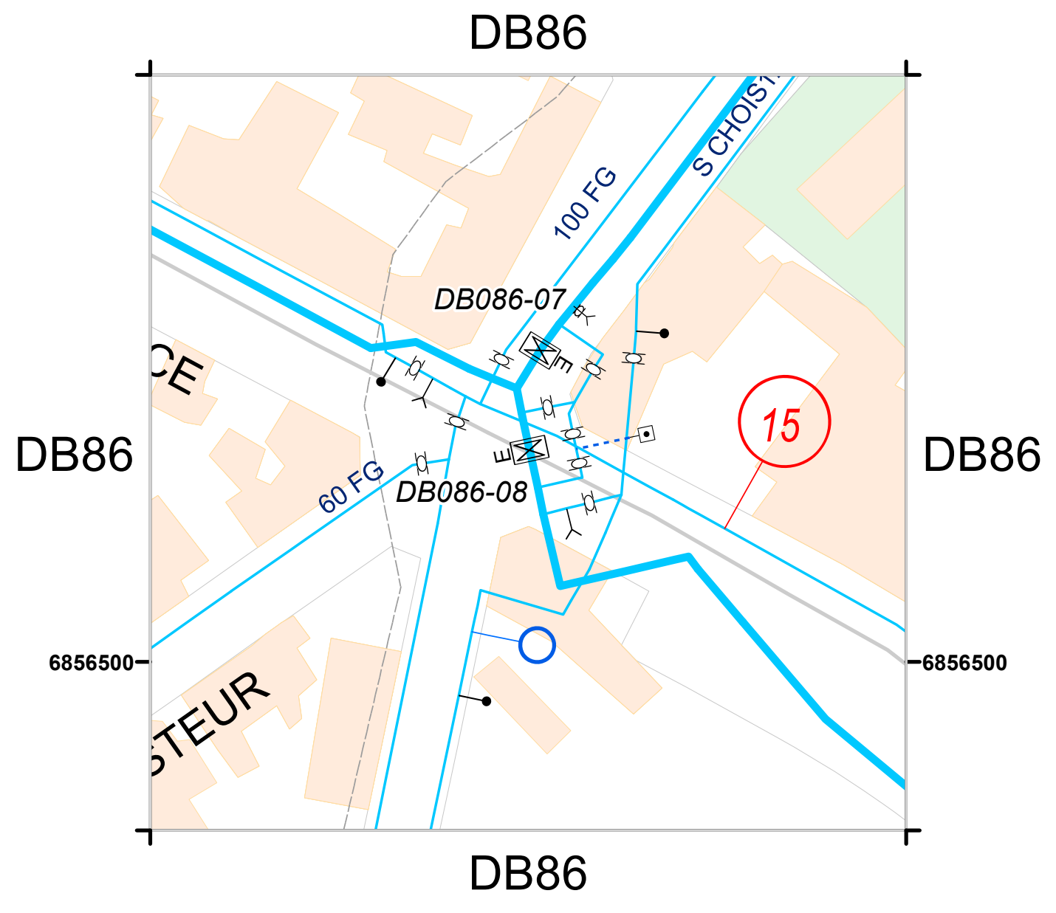

D

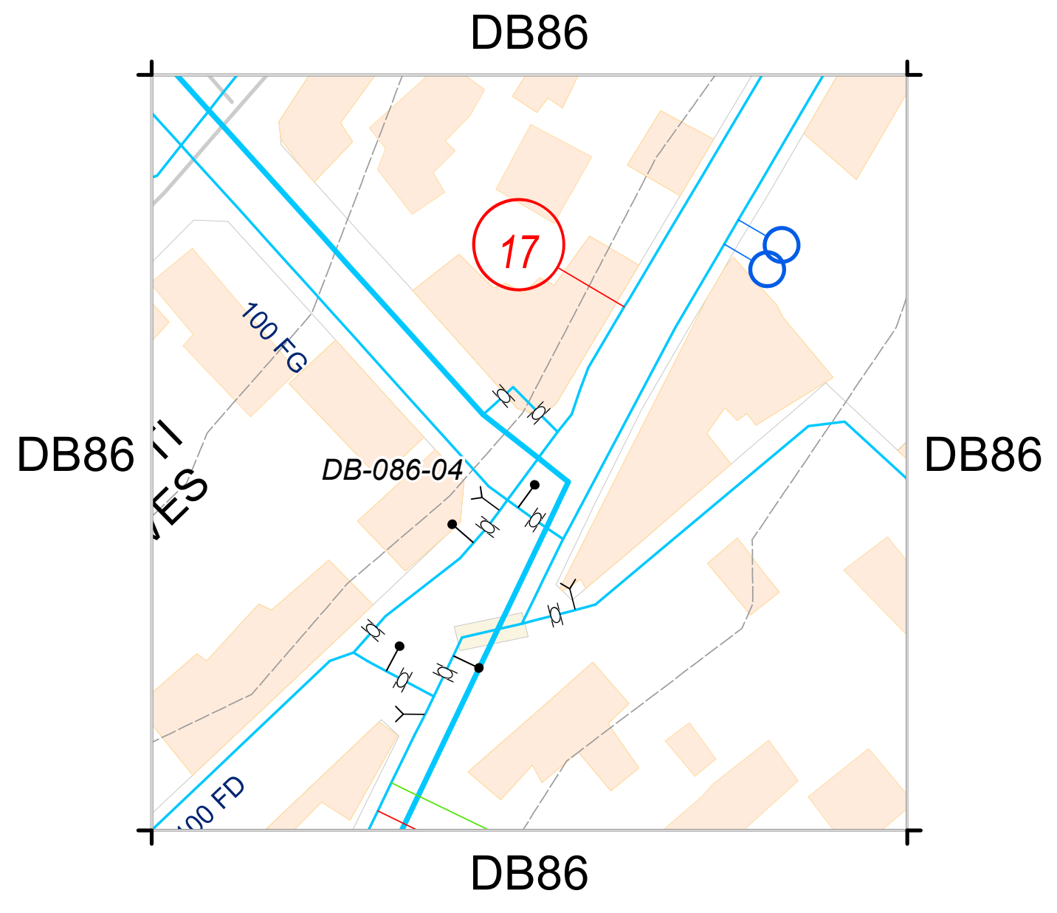

F

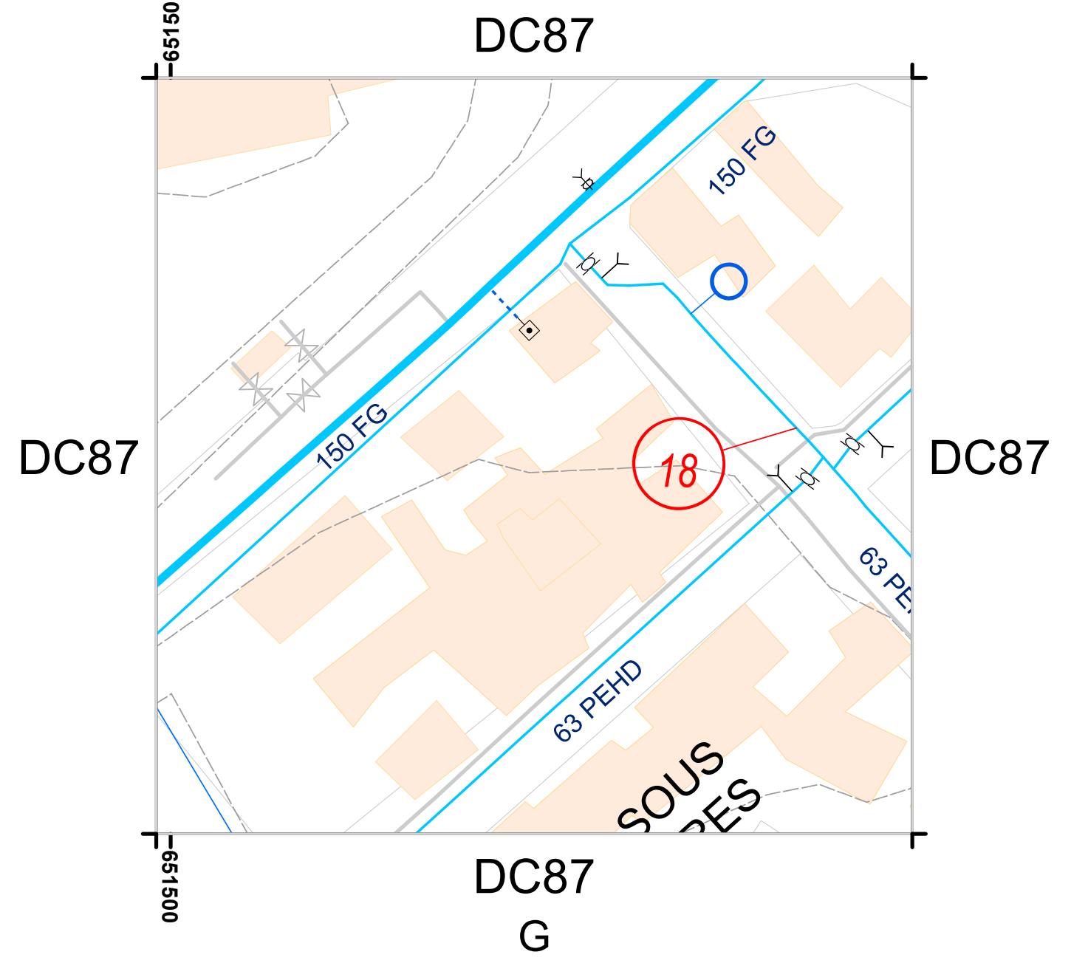

G

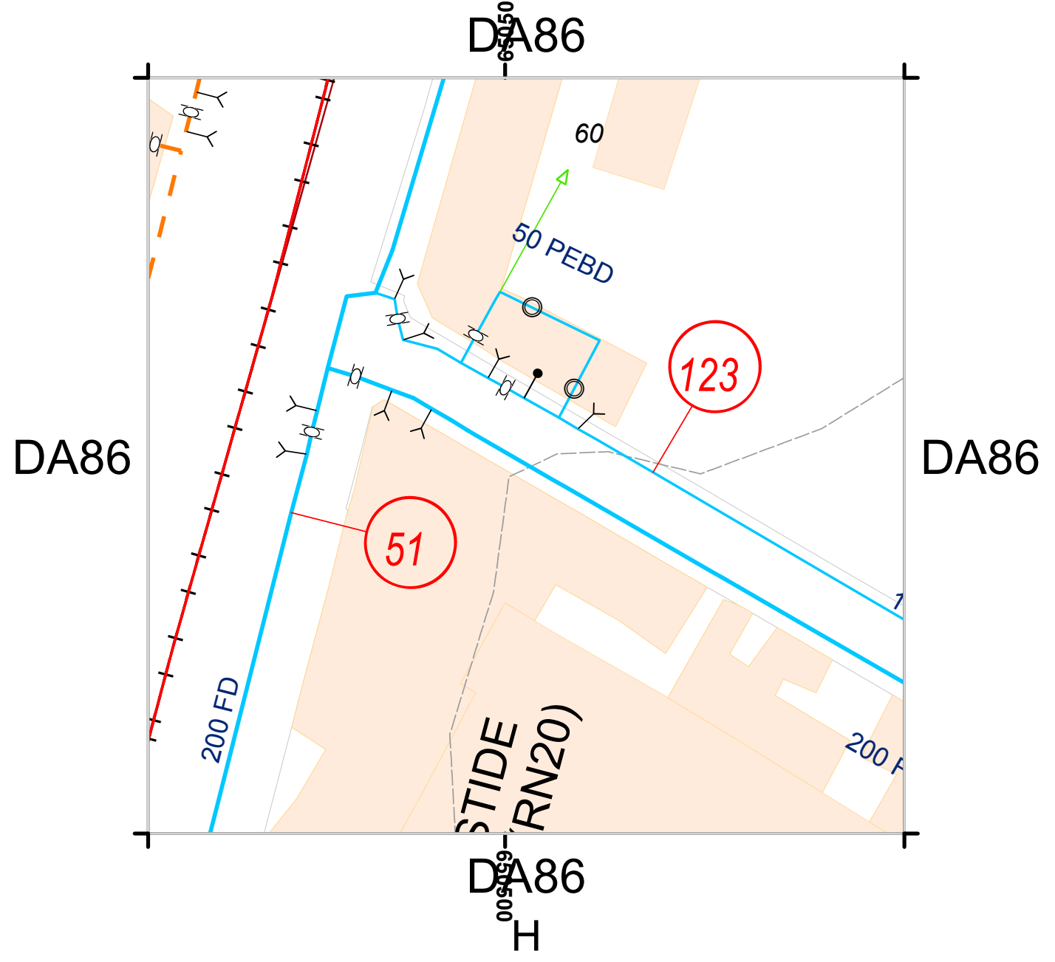

H

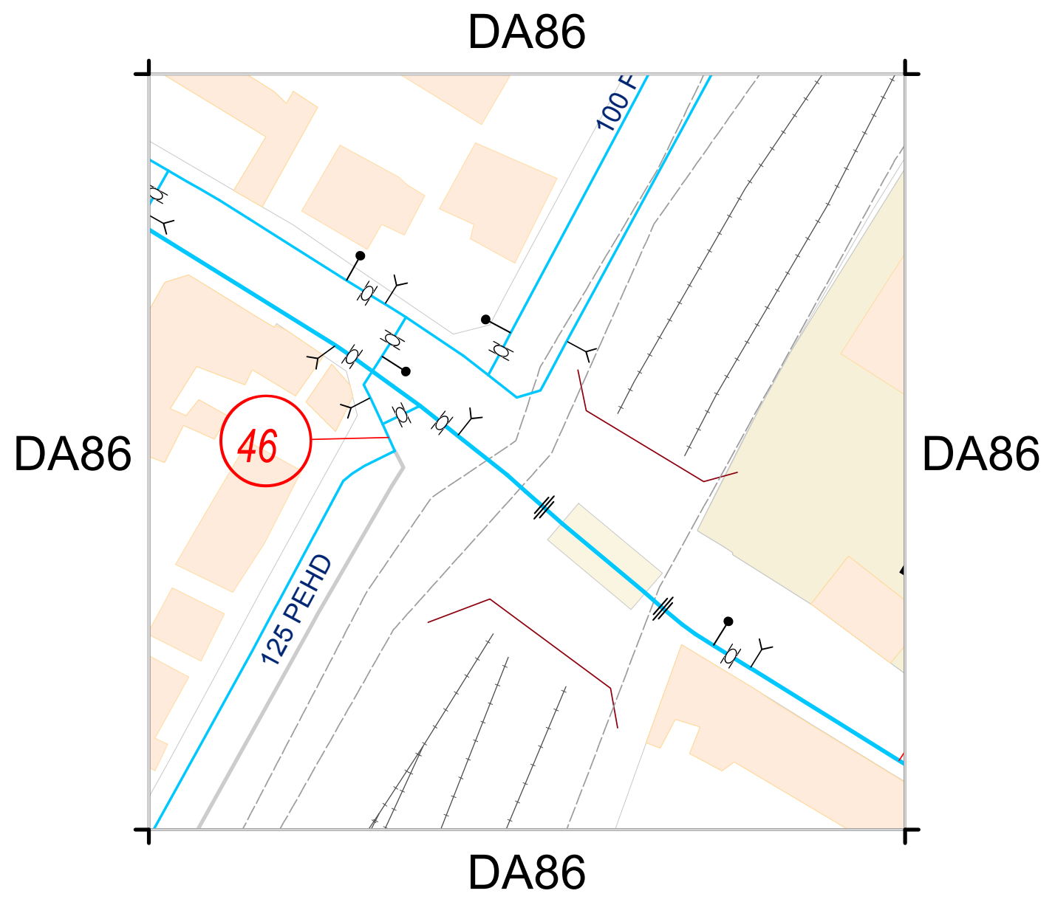

I

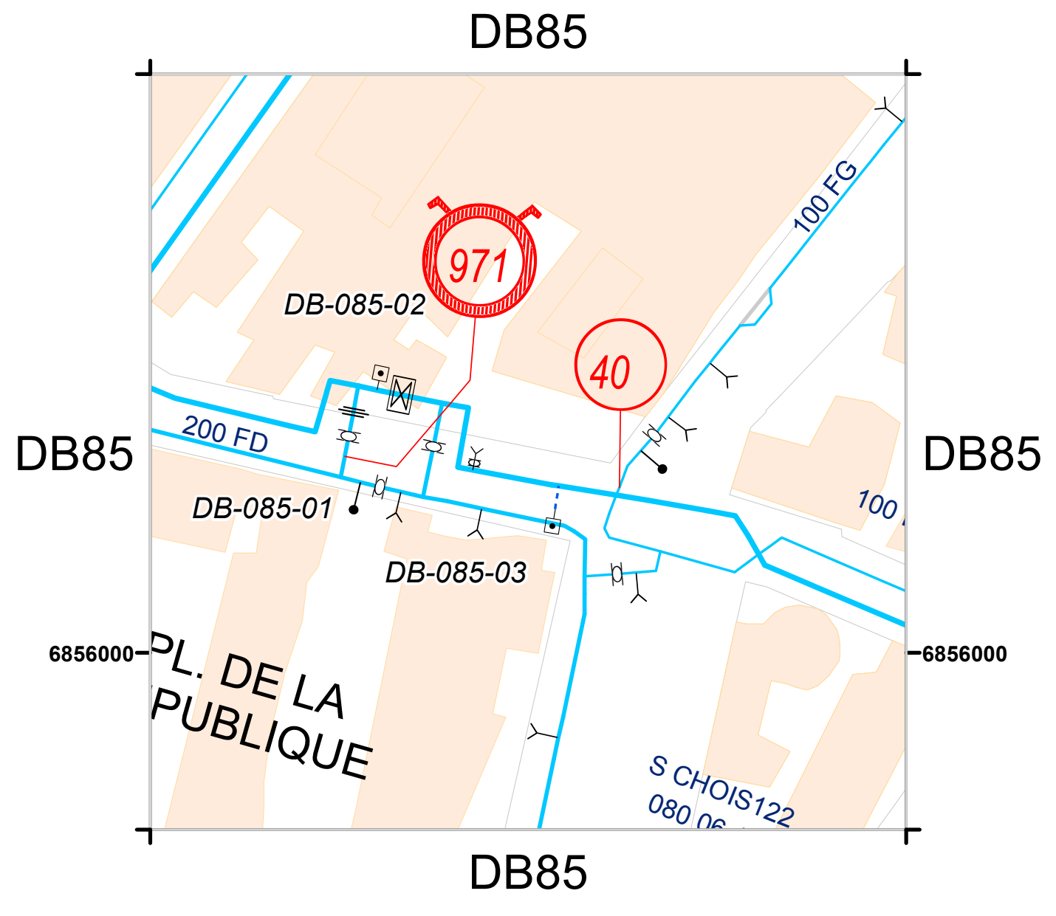

J

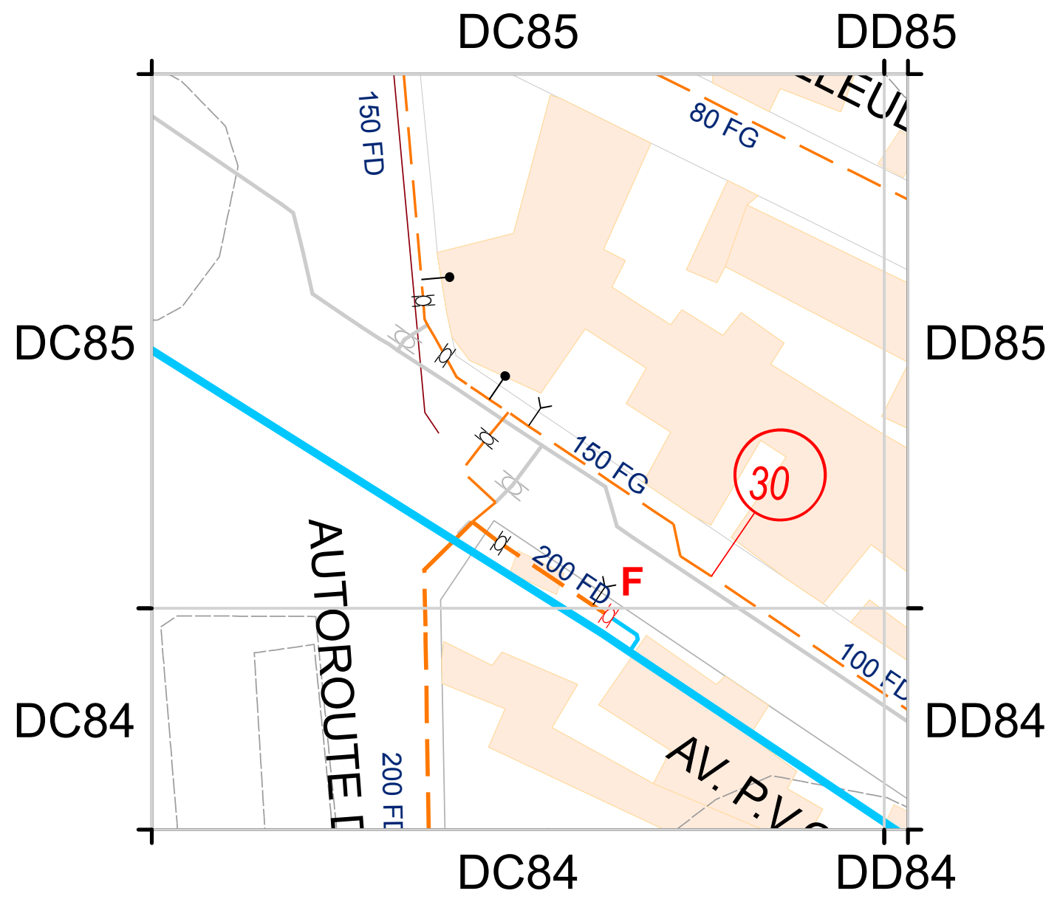

K

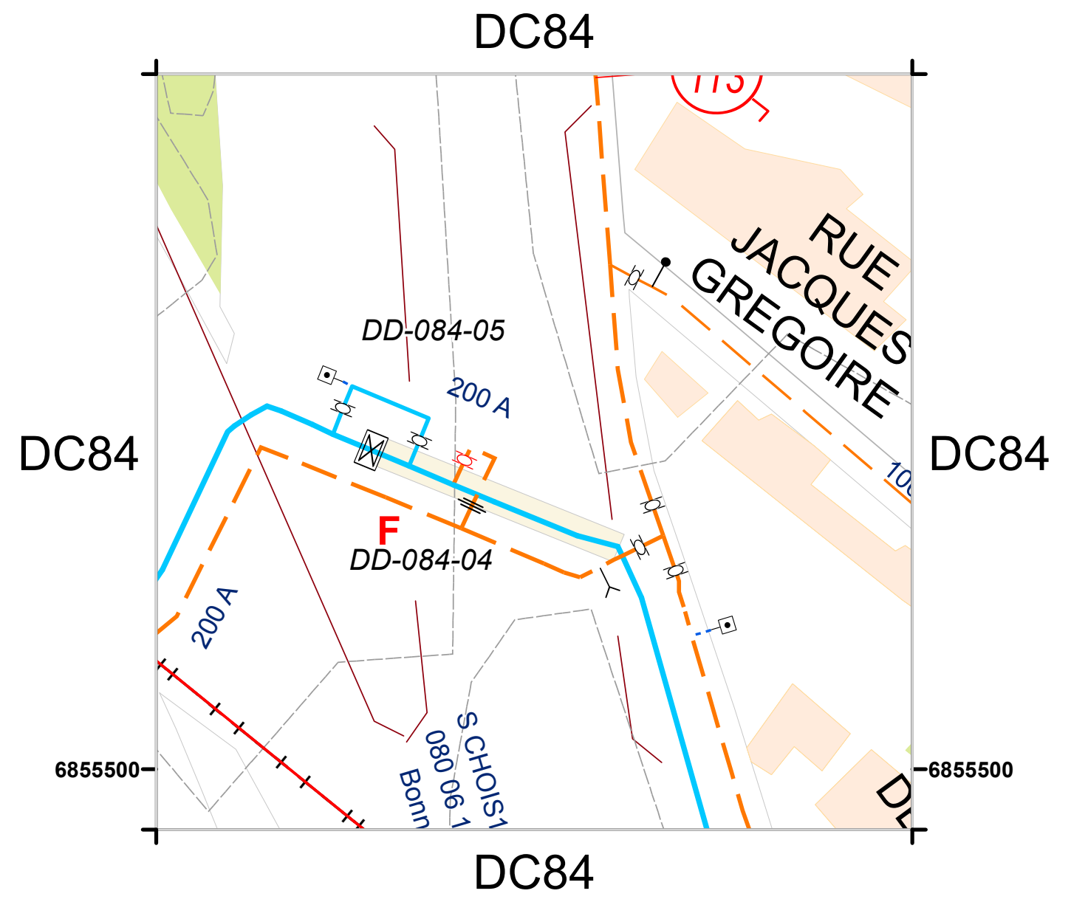

L